



Reinigungsdeckel DN125
mit Hochleistung-Sicherheitsüberlauf
EDV-Art.Nr. 55883.125X

620

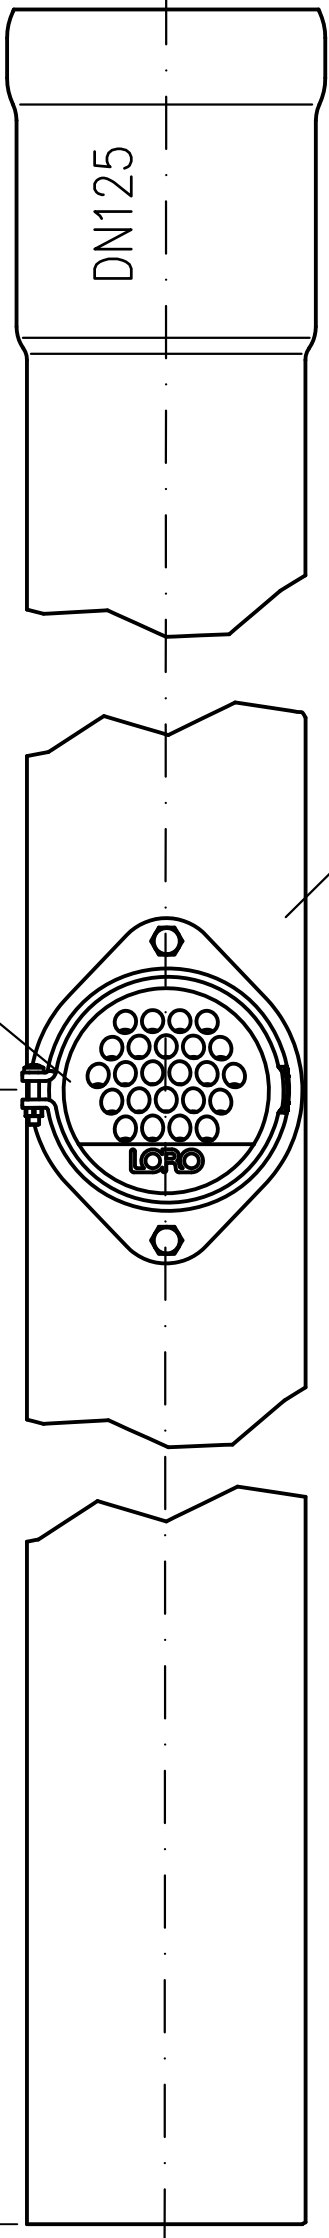


Rohr DN100 mit Aushalsung
nach Zchnng. S000398 B

2000

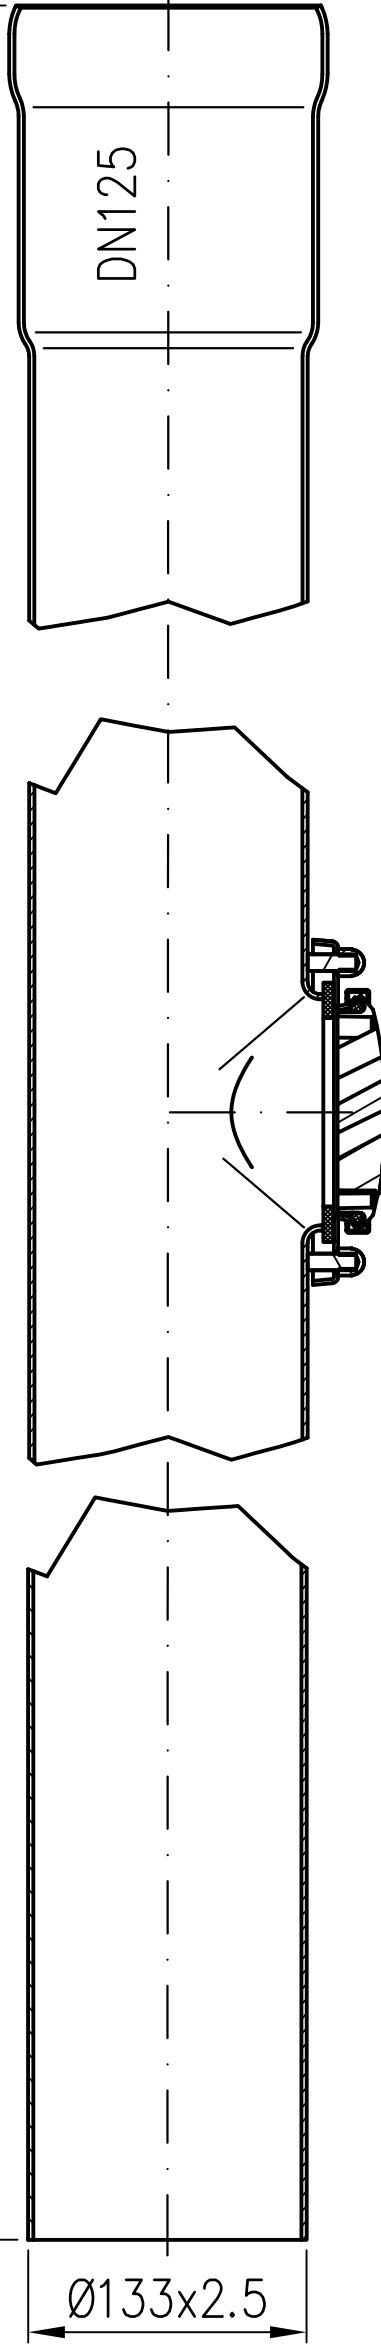

Ø133x2.5

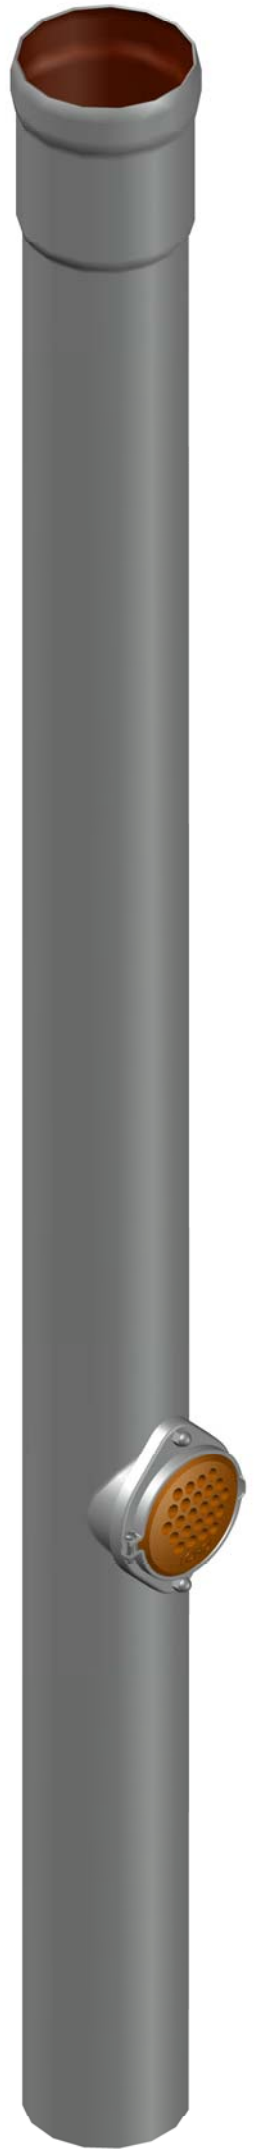

Werkstoff: E195 EN10305 feuerverzinkt und innen beschichtet

				Maßstab 1:5	Zul. Abw. DIN EN1123-2	Benennung Regenstandrohr DN125	Zeichnungs Nr. 55204.125X
				2017 Gez.	Tag 02.02.	Name Koeh	Ersatz für:
				Gepr.			ersetzt durch:
				Norm.			
Index	Änderung	Tag	Name			Bauvorhaben	