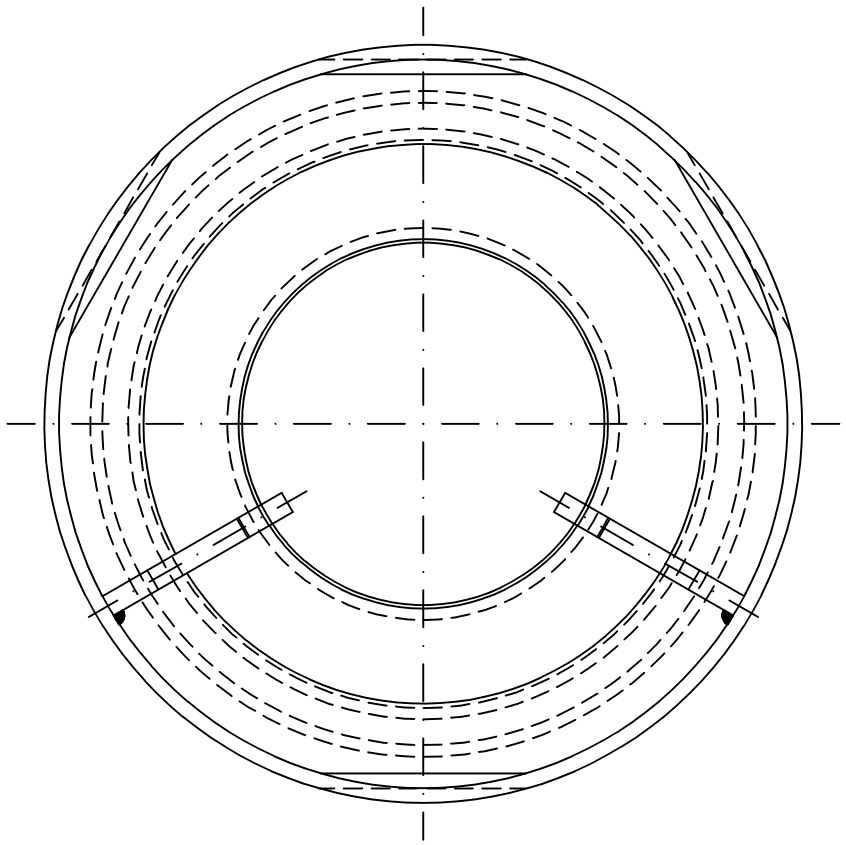

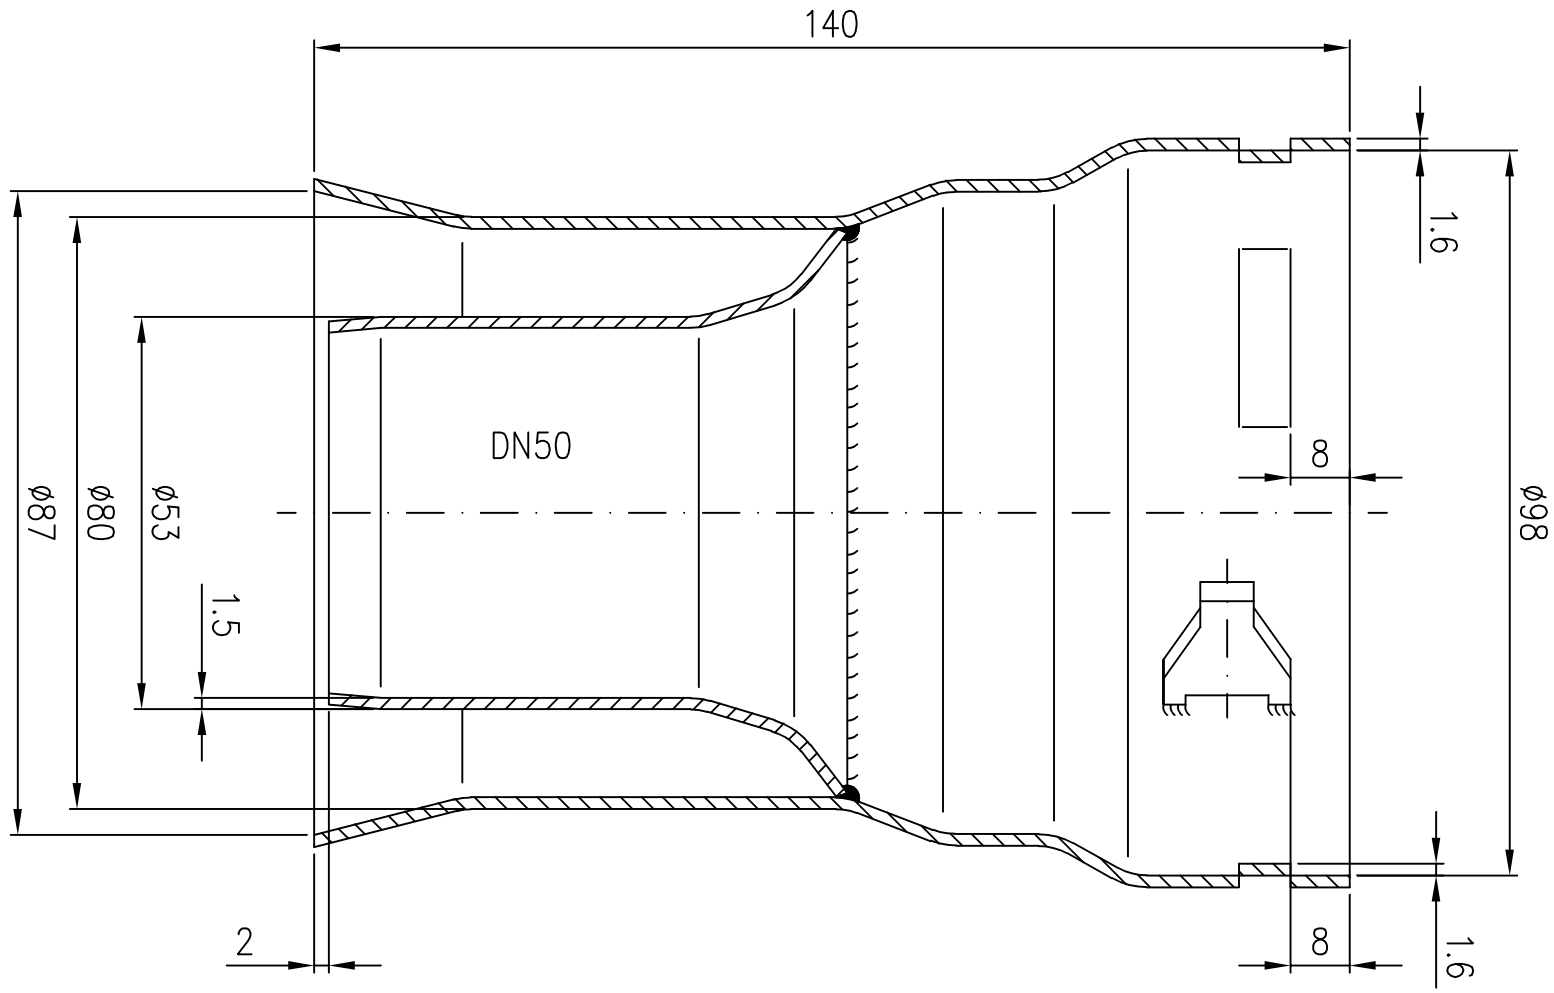

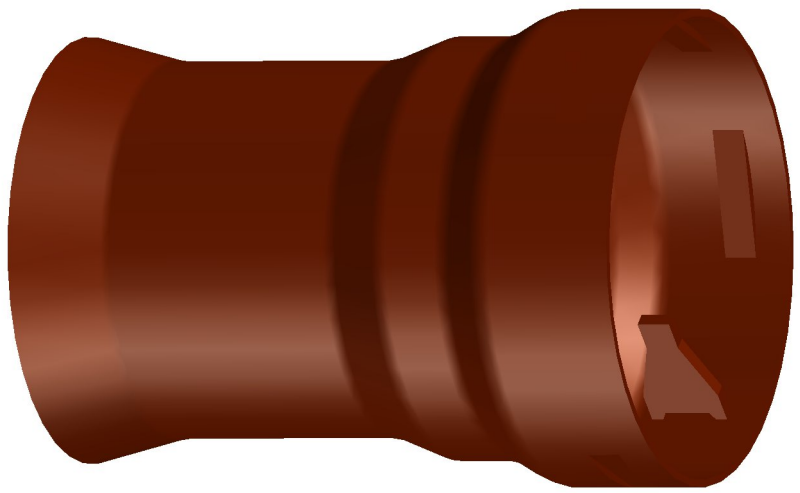

Rohrende DN50 leicht eingezogen

Werkstoff: E195 EN10305 feuerverzinkt
innen und außen beschichtet

Erstellt mit AUTOCAD 2004

				Maßstab		Zul. Abw.	Benennung	Zeichnungs Nr.
				1:1		DIN EN1123-2	Direktablauf DN50	16371.050X
				2015	Tag	Name	mit Glocke	Ersatz für:
				Gez.	04.11.	Koeh		
				Gepr.			EDV-Art.Nr. 16371.050X	ersetzt durch:
				Norm.			16371.050X.DWG	
Index	Änderung	Tag	Name	LORO			Bauvorhaben	

Diese Zeichnung ist urheberrechtlich geschützt und bleibt unser Eigentum. Sie darf weder ganz noch teilweise vervielfältigt und nicht an Dritte weitergegeben werden.