


Ablaufkörper  
EDV-Art.Nr.16731.070X

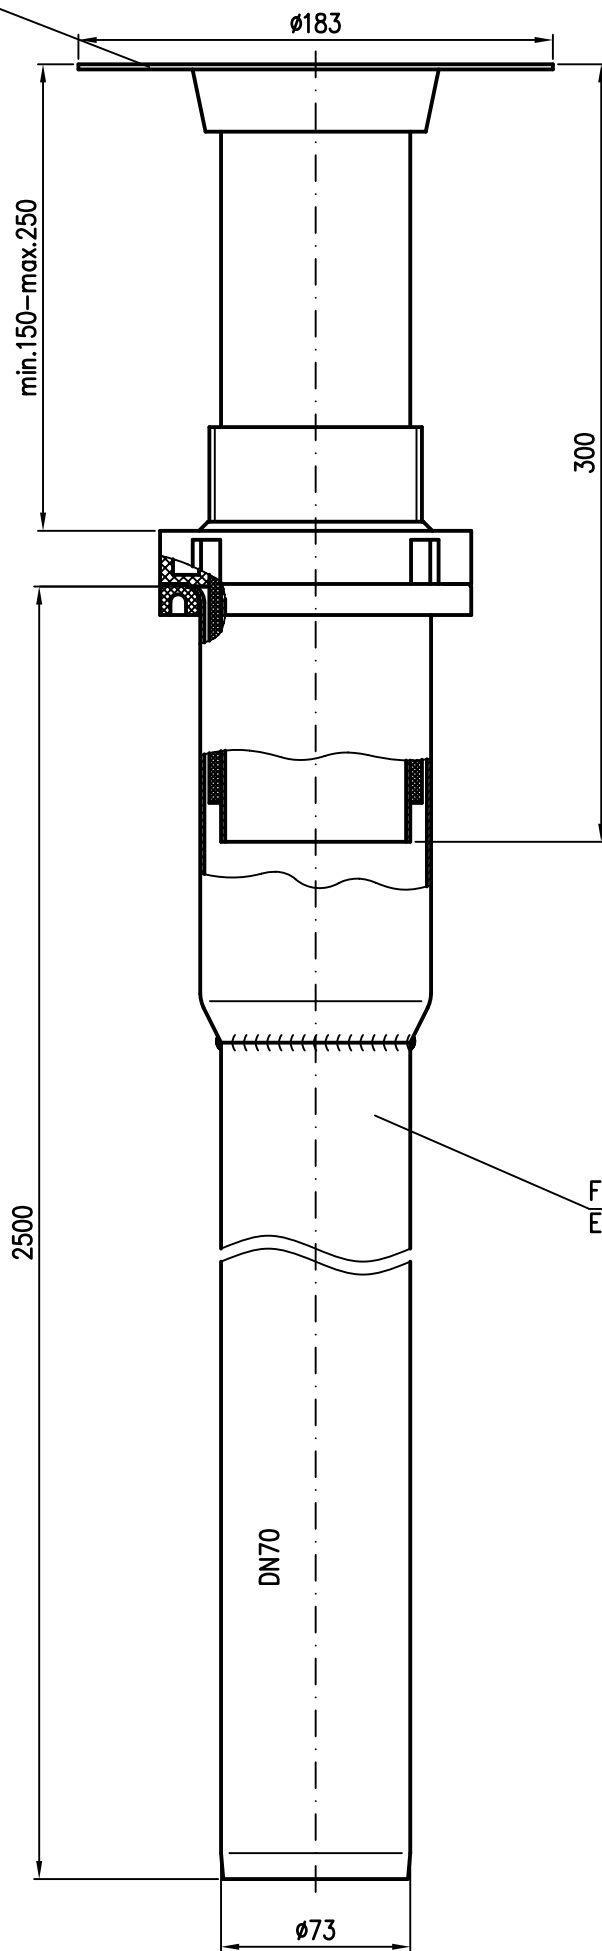

Fallrohr  
EDV-Art.Nr.16721.070X

Erstellt mit AUTOCAD 2004

Maßstab 1:2		Zul. Abw. DIN EN1123-2	Benennung Balkondirektablauf DN70		Zeichnungs Nr. 16739070W	
2012	Tag	Name	für obere Balkone		Ersatz für:	
Gez.	09.03.	Koeh	Deckenstärke 150 - 250mm		ersetzt durch:	
Gepr.			EDV-Art.Nr. 16739.070X			
Norm.			16739070W.DWG			
			Bauvorhaben			
			Index	Änderung	Tag	Name