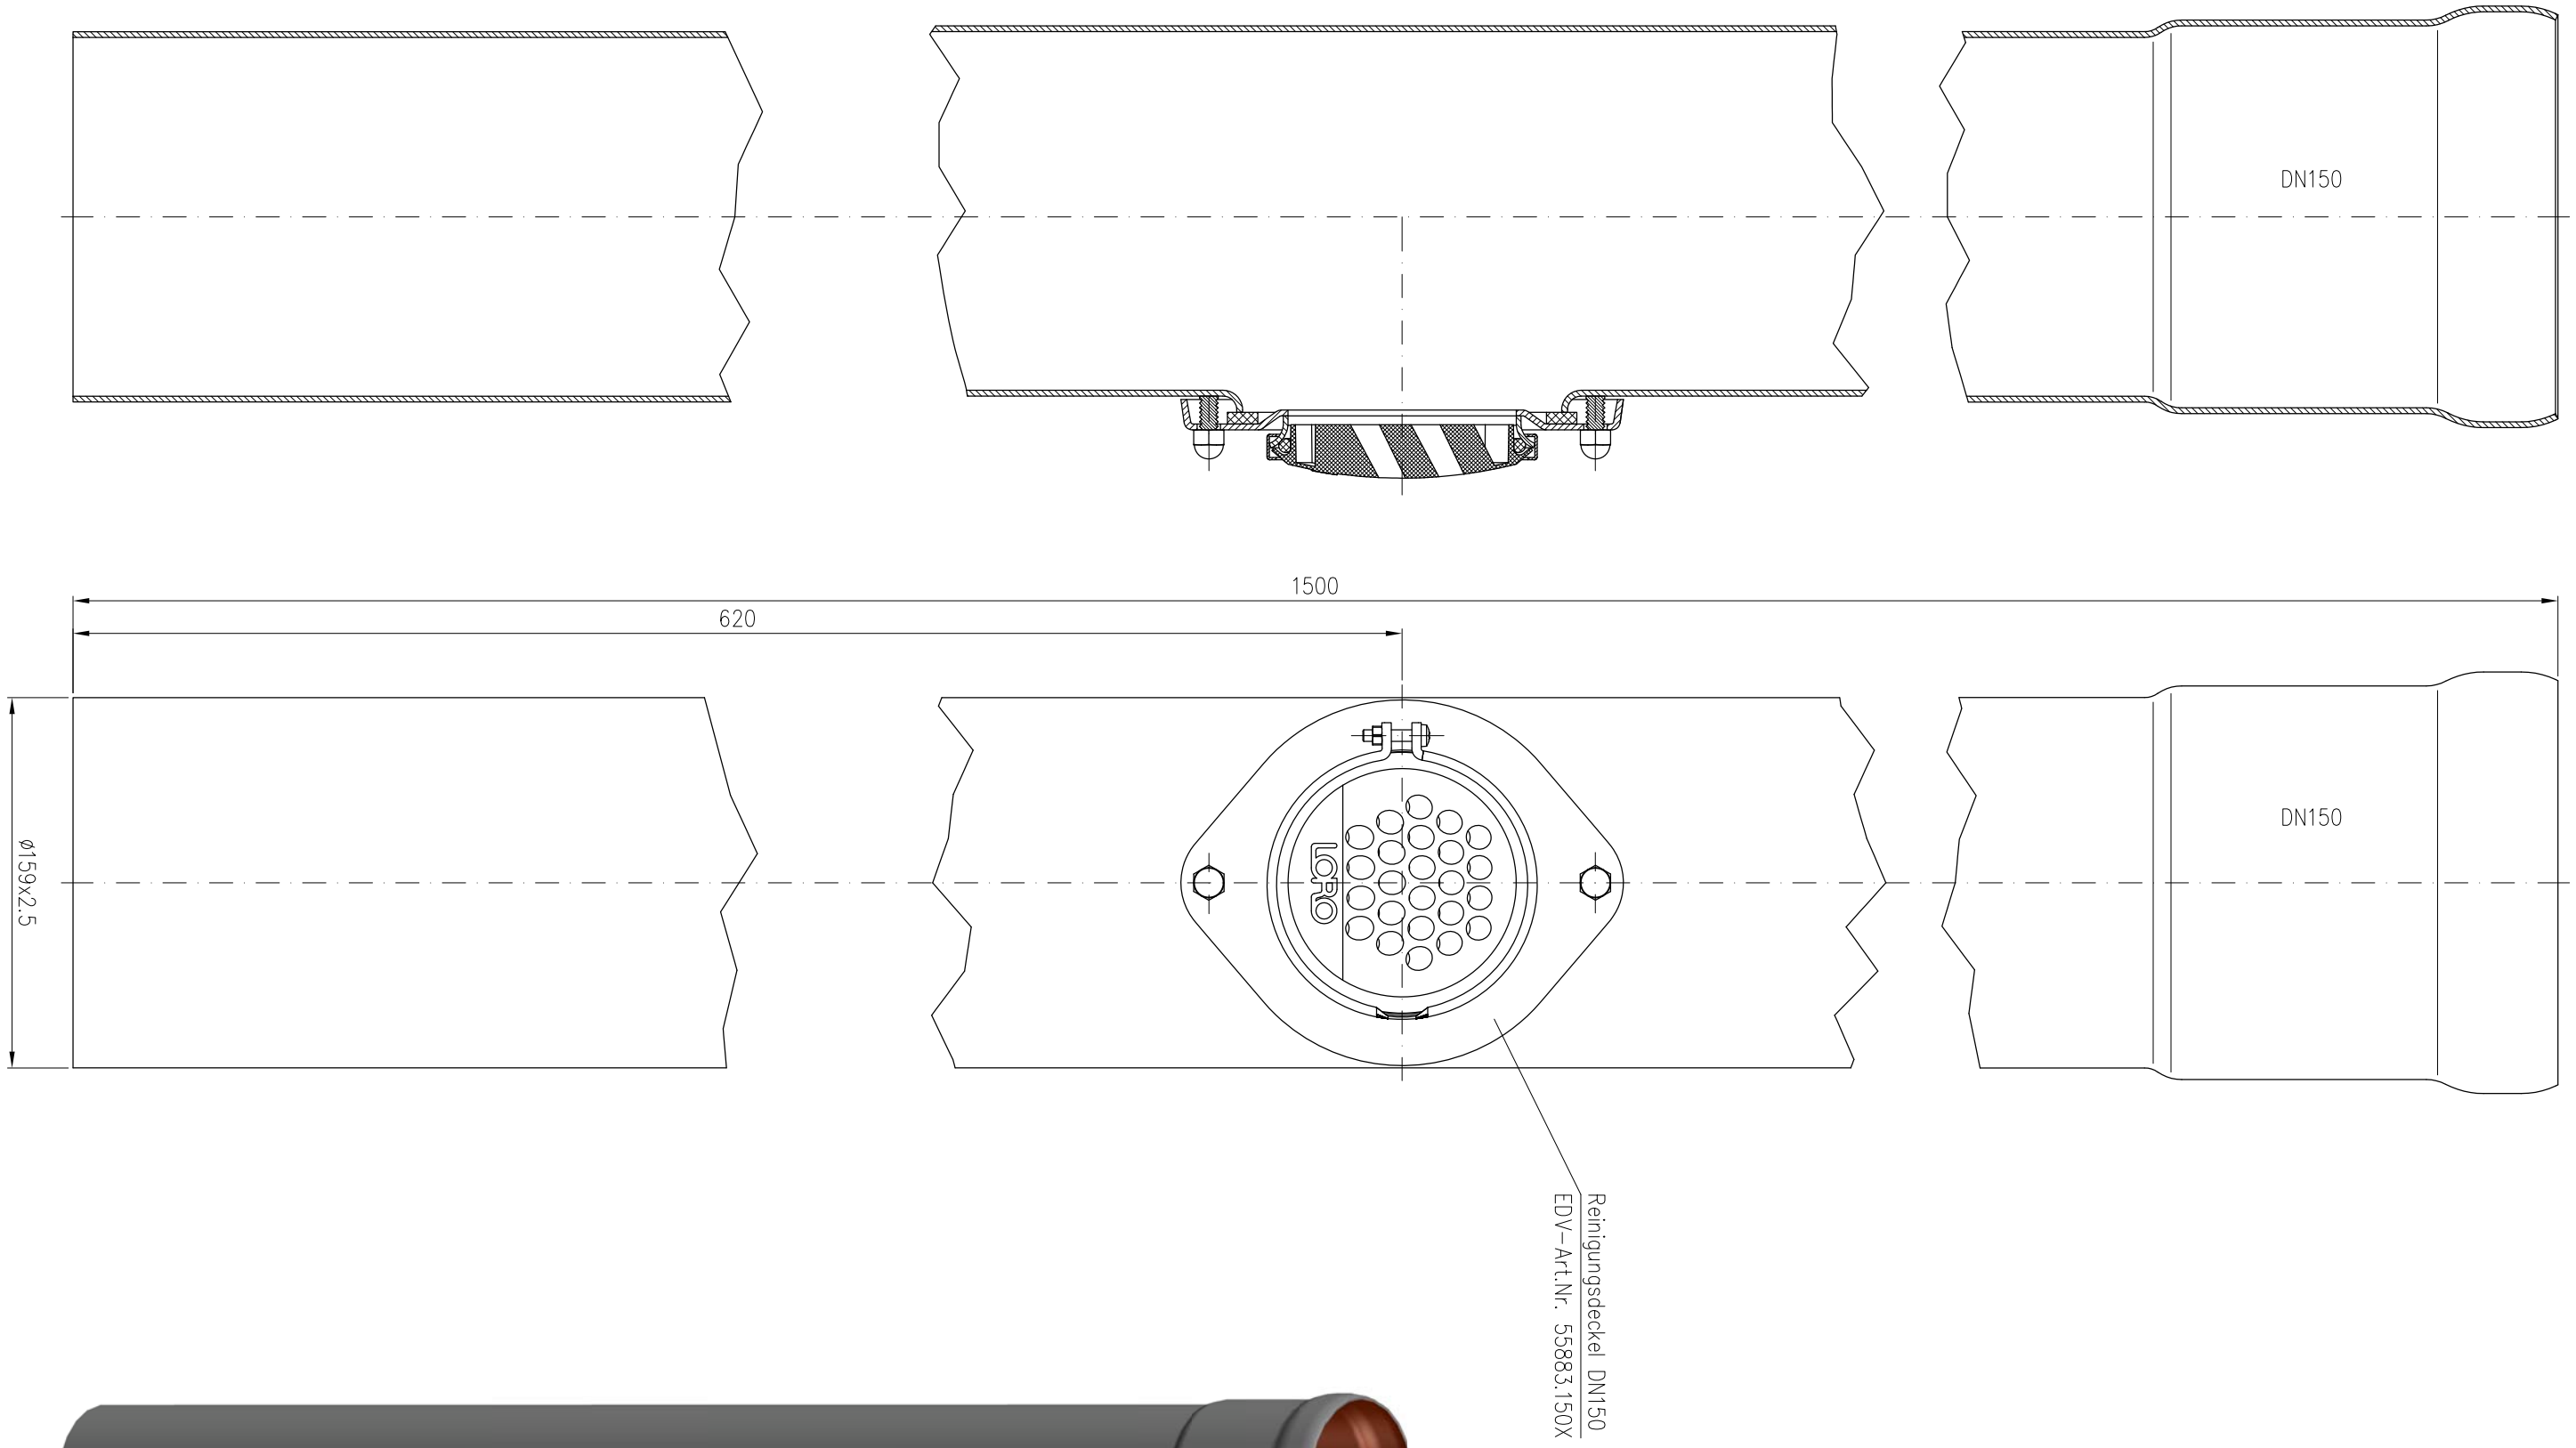

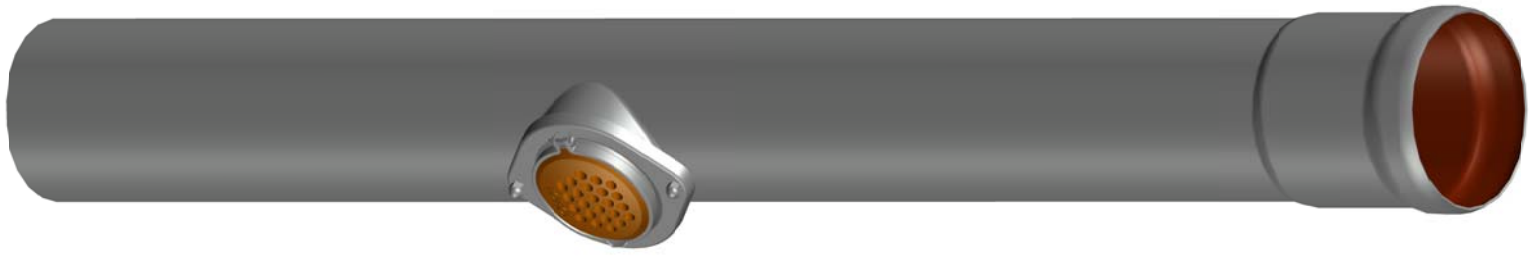

				Werkstoff: E195 EN10305 feuerverzinkt und innen beschichtet			
				Maßstab 1:2	Zul.Abw. DIN EN1123-2	Benennung Regenstandrohr DN150	Zeichnungs Nr. 55154150X
				2018	Tag	Name	mit Sicherheitsüberlauf 1500mm lang EDV-Art.Nr. 55154.150X 55154.150X.DWG	Ersatz für:
				Gez.	02.11.	Koeh		
				Gepr.				ersetzt durch:
				Norm.				
Index	Änderung	Tag	Name	LORO®			Bauvorhaben

Diese Zeichnung ist urheberrechtlich geschuetzt und bleibt unser Eigentum. Sie darf weder ganz noch teilweise vervielfaeltigt und nicht an Dritte weitergegeben werden.